

LE PARC DE JADE

ERMONT (95)

Aménagement des espaces extérieurs
235 logements neufs


« Le Parc de Jade » a été conçu pour garantir un cadre de vie serein et privilégié : mails piétonniers offrant des transparences végétales entre les différents immeubles, allées fleuries et arborées, square, fontaine, emplacements pour vélos surmontés de pergolas. L'installation d'une strate arborée diversifiée répond au besoin de créer une richesse végétale.

Les arbres sont plantés de manière dense, cela permet de créer une présence dès le début de la plantation. Plantés en bande les arbres font office de filtre végétal en limitant le vis à vis.

Chaque parcelle est plantée en fond, d'une haie bocagère et d'arbres d'essence locale.



Plan masse du projet

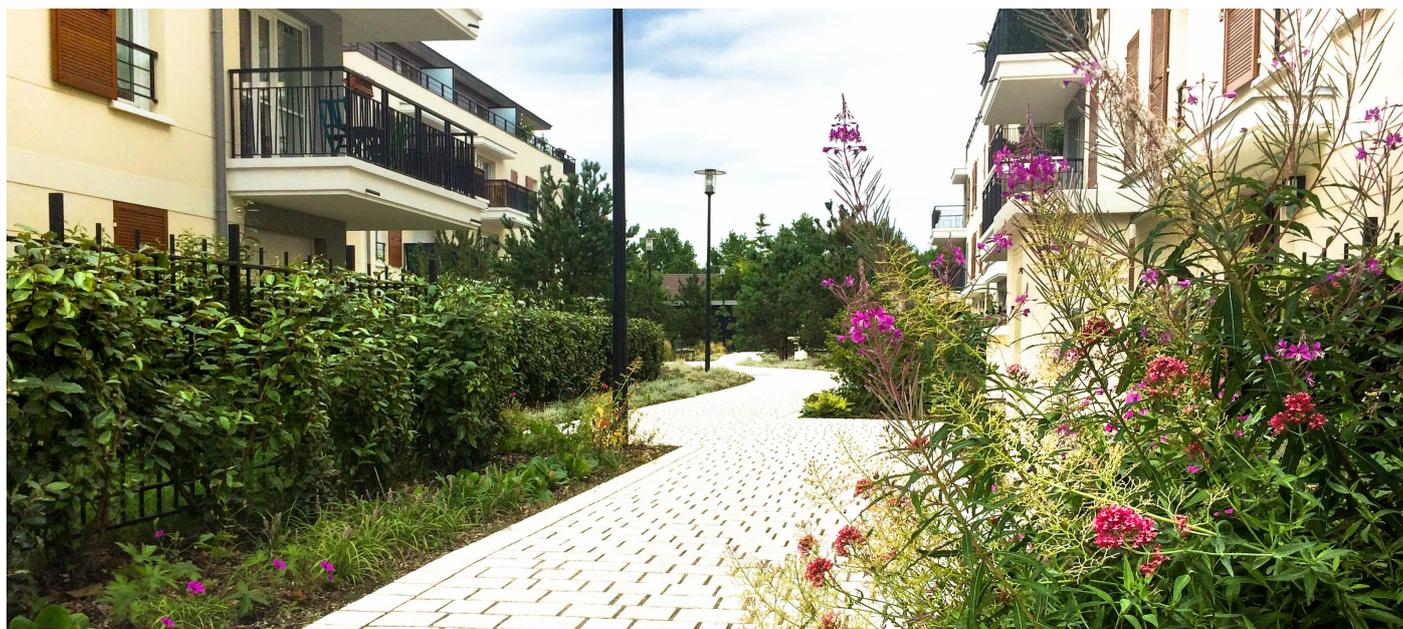

Photographie du site en 2014



Situation

108 rue du 18 juin, Ermont (95)

Équipe

Artemise (Paysagiste) / Christophe CHAPLAIN (Architecte)

Montant des travaux lot E.V

210 000 € H.T.

Type de mission

Maitrise d'oeuvre complète

Maître d'ouvrage

Kaufman & Broad

Année

2011-2013