


**ESPRIT LIVRY**  
LIVRY GARGAN (93)

Construction de 36 logements sociaux et 79 logements en accession

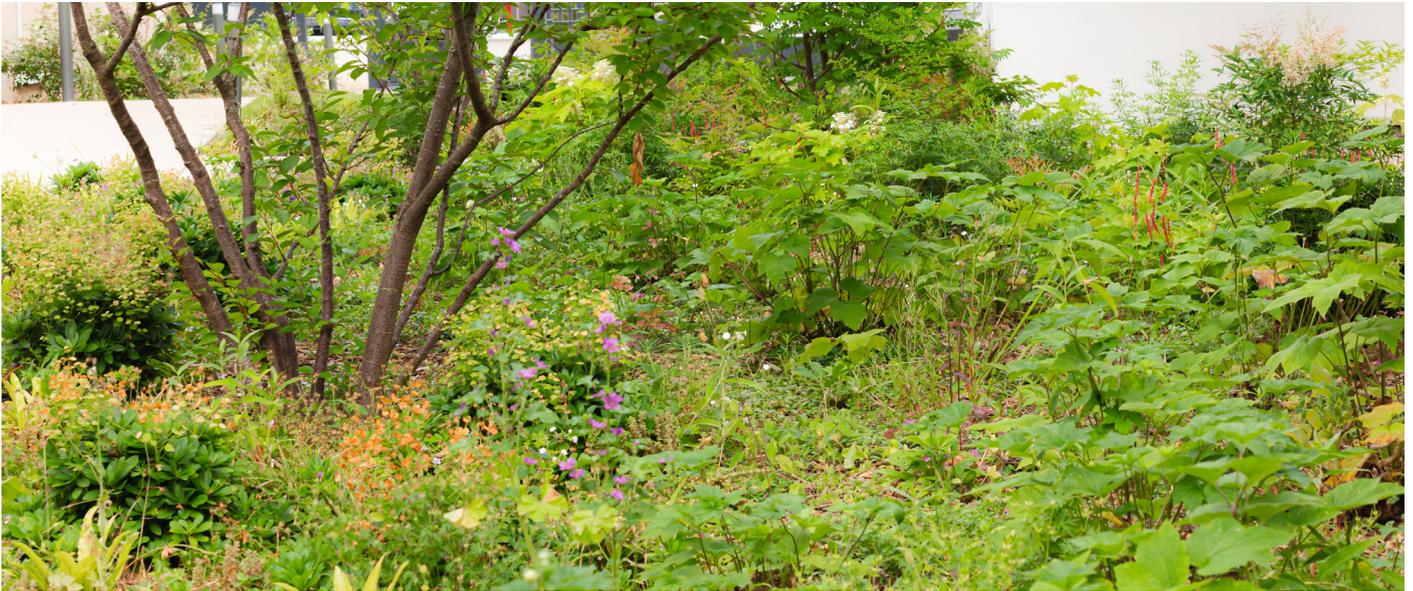

Des massifs étagés, abondamment plantés, accompagnent les allées menant aux entrées. Ces massifs, véritables écrans de nature aux couleurs et textures variées, permettent une transition d'échelle avec les bâtiments.

Les pieds de façade sont mis à distance et intimisés grâce à la plantation de massifs arbustifs. La présence d'arbres remarquables marque les perspectives et anime la rue.



Plan de masse des espaces extérieurs



**Situation**

47/59 Avenue Jean Zay

**Équipe**

A26 BLM/ Artemise atelier Paysage

**Montant estimé des travaux lot E.V**

295 877,60€ H.T

**Type de mission**

Maitrise d'œuvre complète

**Maitre d'ouvrage**

BNP PARIBAS IMMOBILIER

**Année**

2020-2022